


PRÉSENTATION DE LA FERME DE L'ENVOL

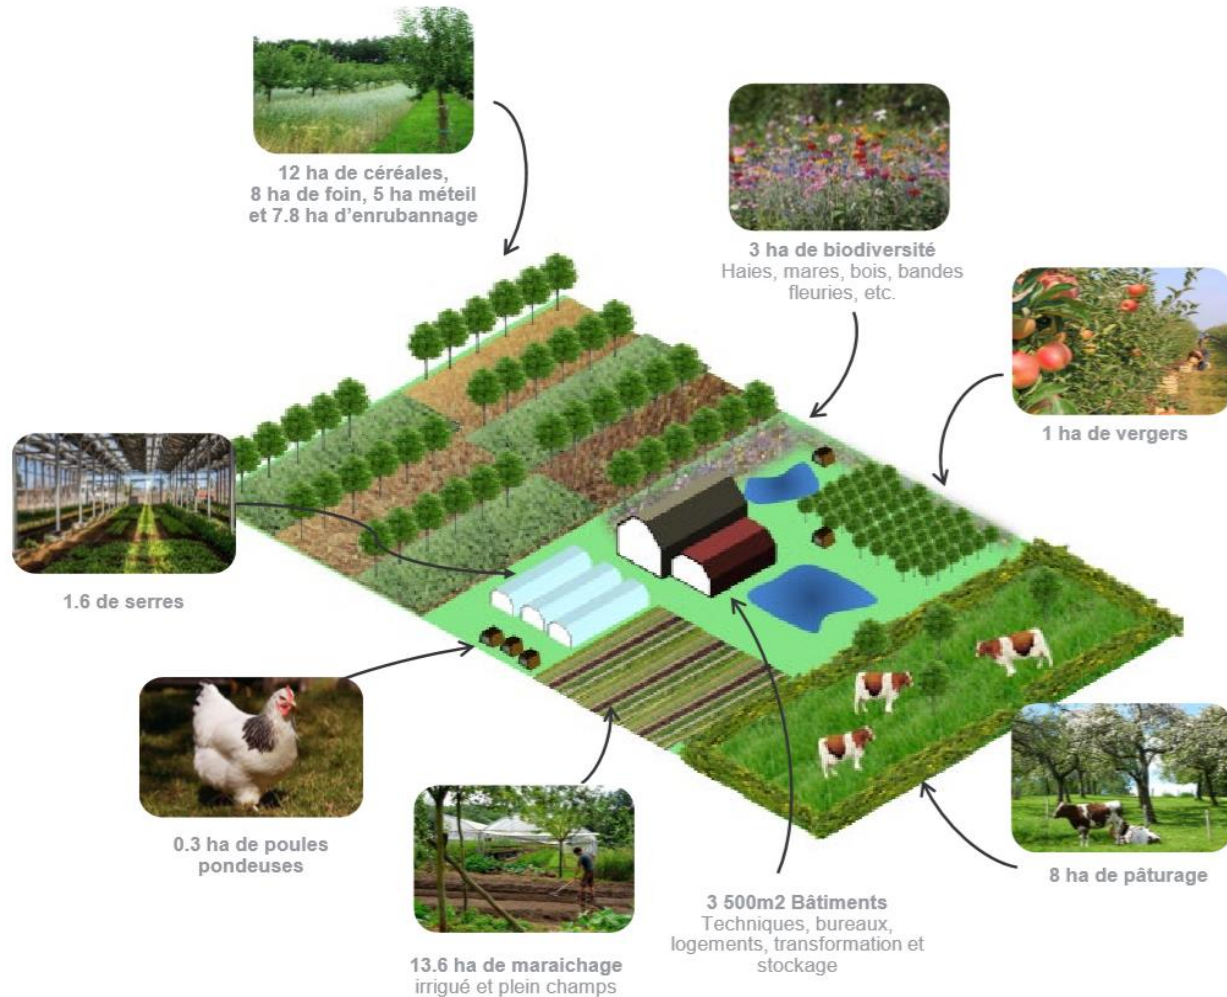

LE PROJET DE LA FERME DE L'ENVOL



AVEC
TRANSFORMATION



Meunerie et boulangerie



Fromagerie



Pressoir à jus



OBJECTIFS:

6 maraîcher(e)s

ACTUELLEMENT:

3 maraîcher(e)s salarié(e)s associés

1 maraîcher salarié



OBJECTIFS:

2 éleveur(se)s



OBJECTIFS:


2 paysans boulanger(e)s

LA FERME DE L'ENVOL – LA SFA

➡ Pourquoi deux structures? Quel lien entre elles?




LA GOUVERNANCE DE LA SCIC

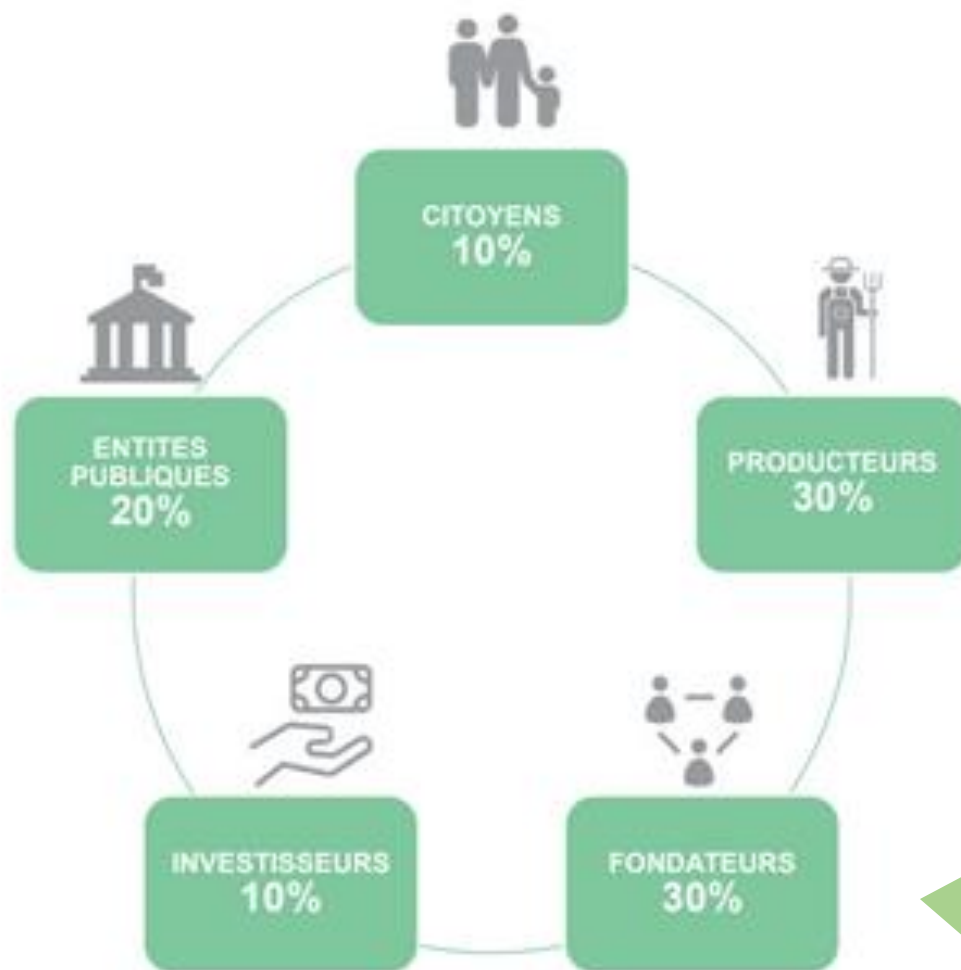



LA FERME DE L'ENVOL – LA SFA

➔ Pourquoi deux structures? Quel lien entre elles?

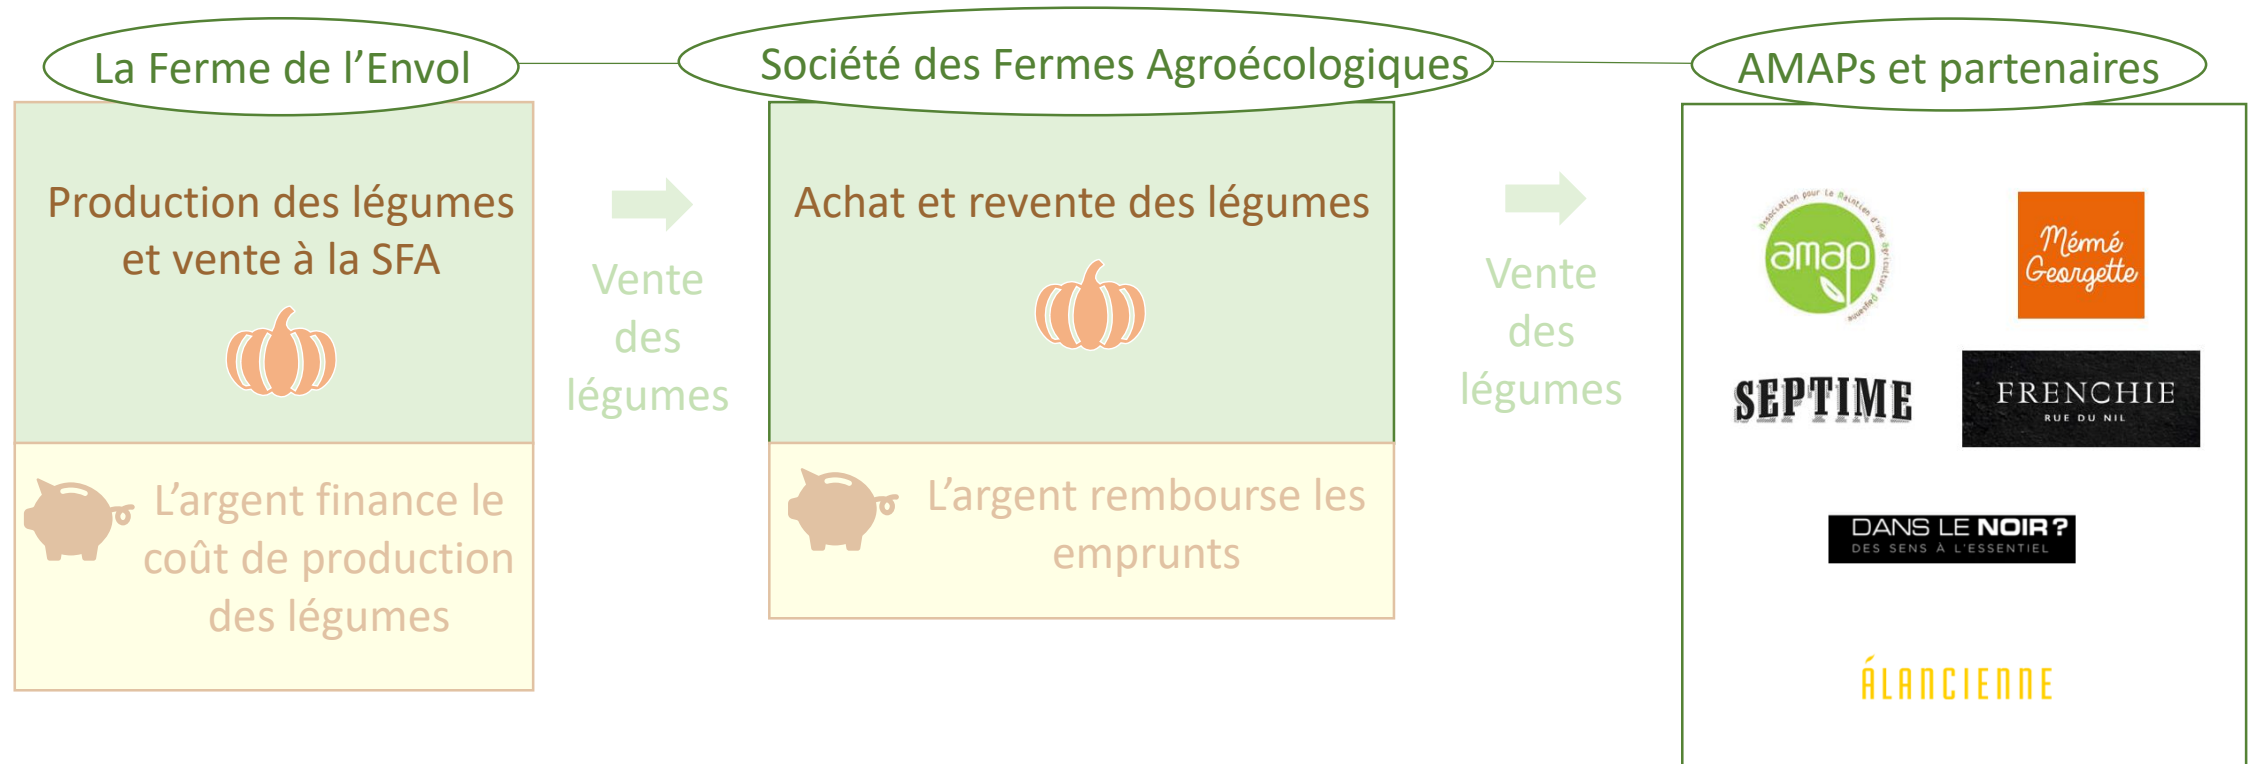

LES PLANS DE LA FERME

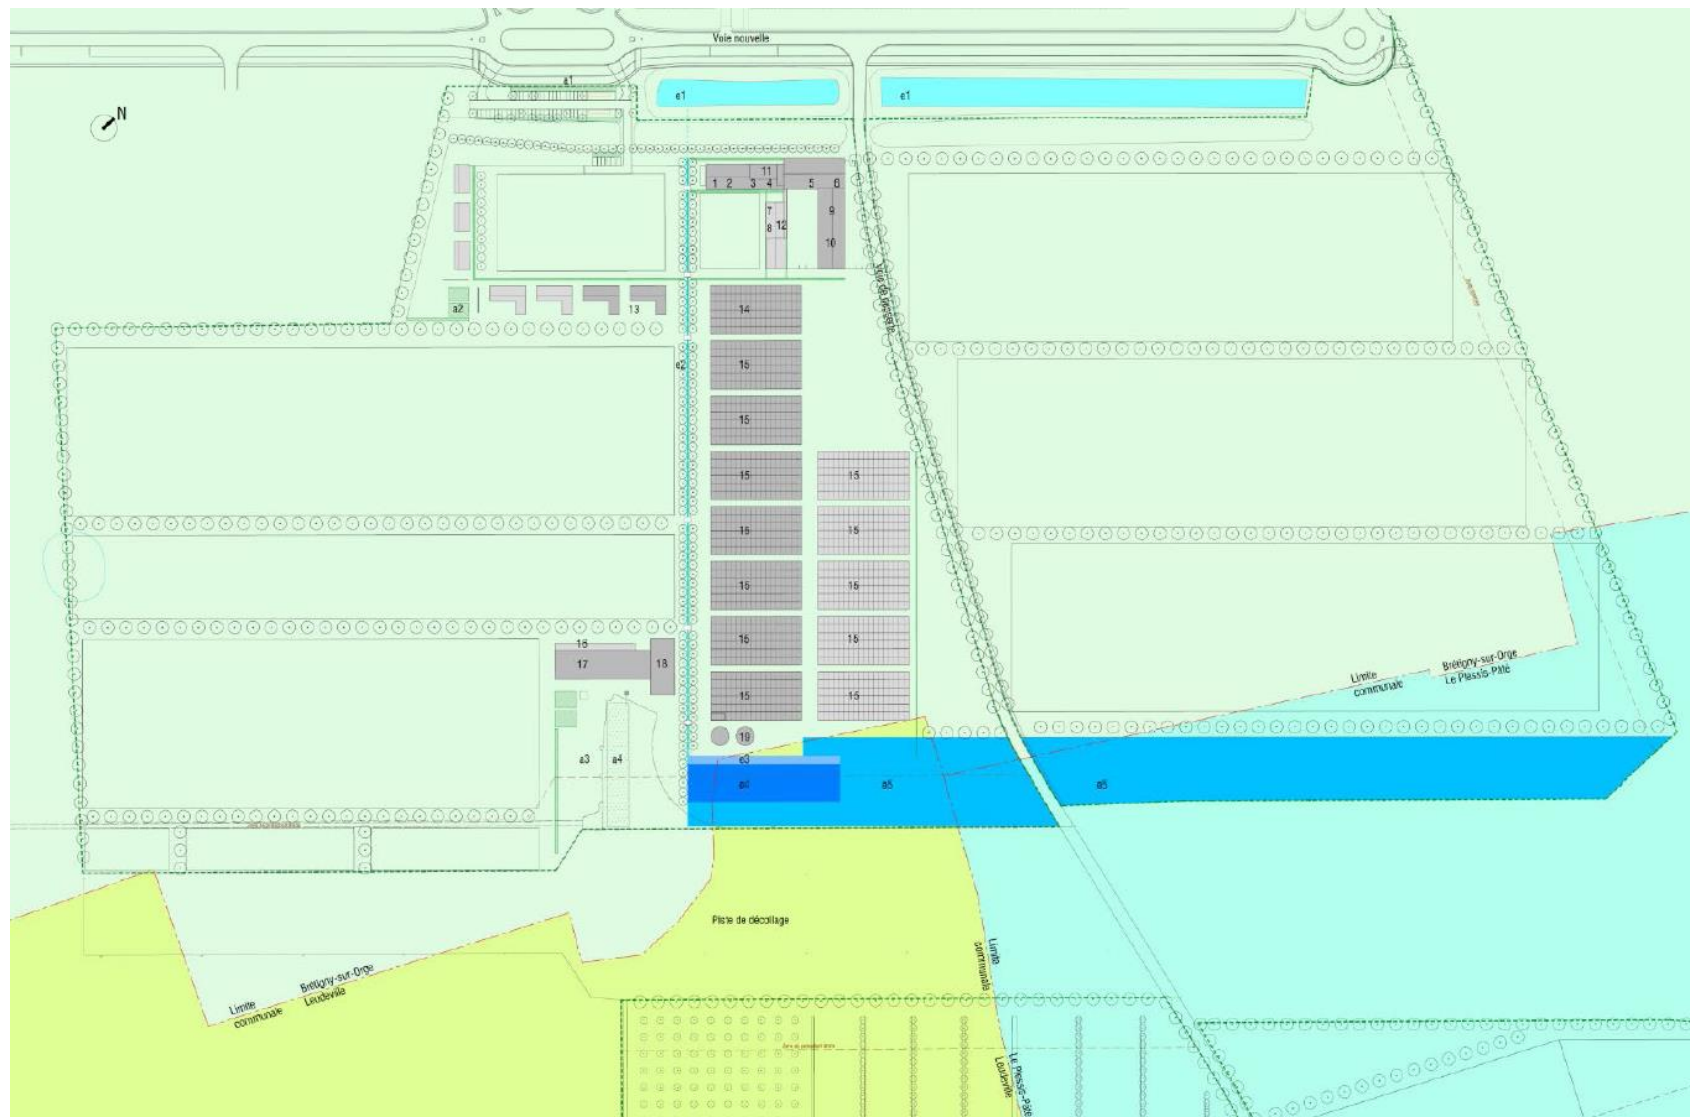

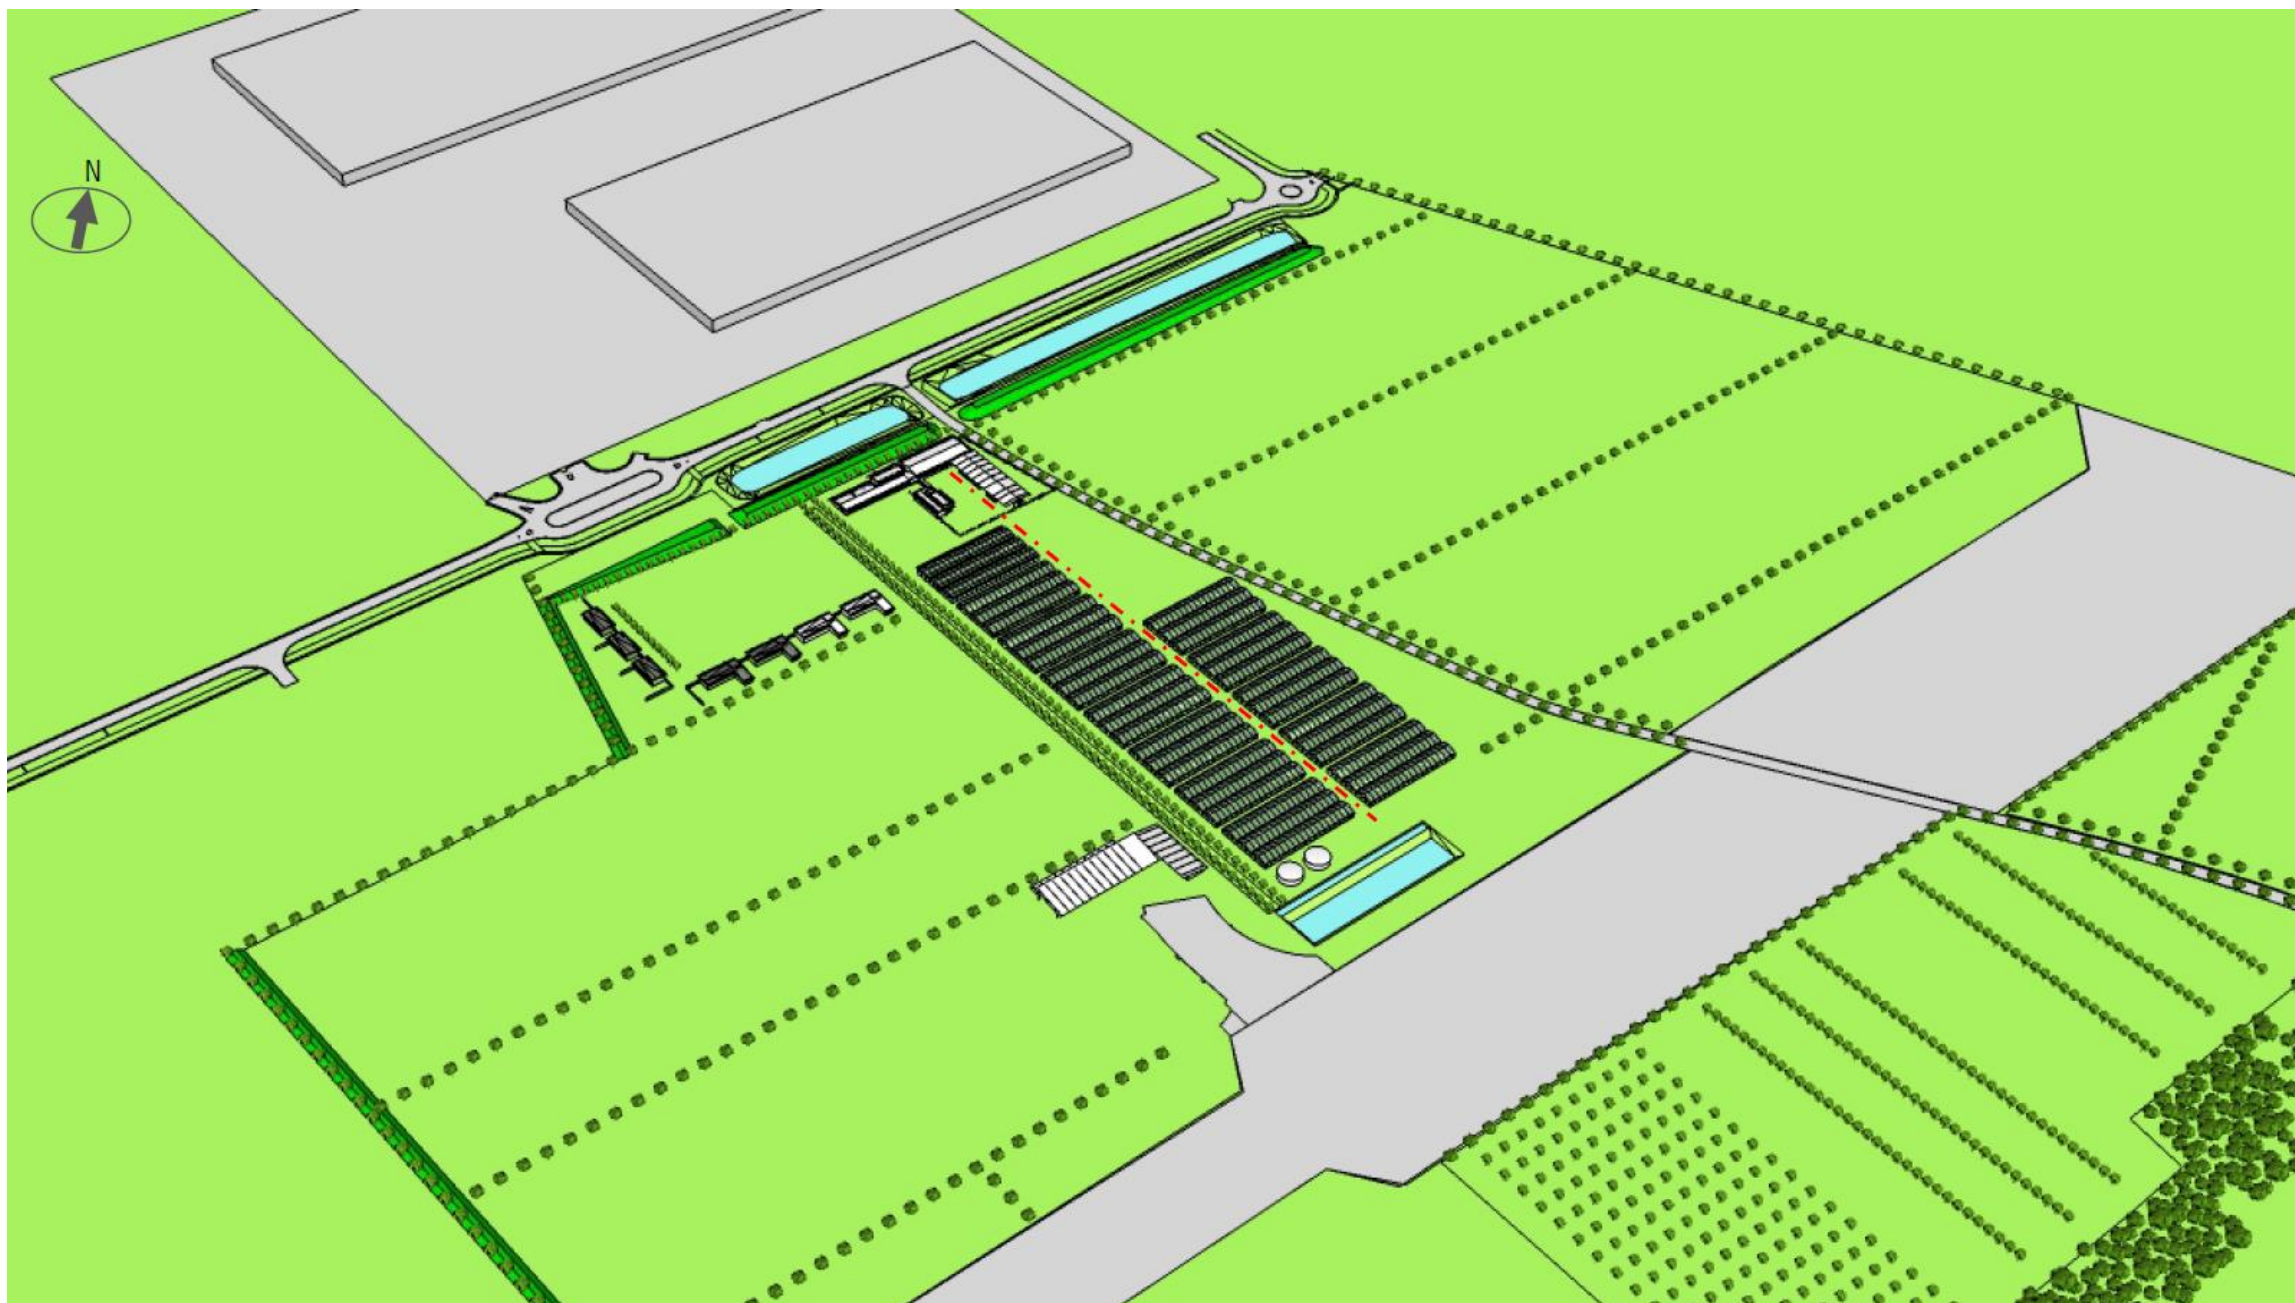

Plan de la ferme Niveau RDC

échelle 1/200e

pièce n°

phase **ESQ**

indice -

date 18/02/2019

Architecte mandataire
SONIA CORTESSE ADSC
6 impasse de Mont-Louis 75011 Paris
contact@soniacortesse.eu
06 45 54 24 34


Architecte associé
ATELIER DESMICHELLE ARCHITECTURE
42, rue d'Avron 75011 Paris
c.desmichelle@gmail.com
06 61 16 95 90


Structure
Gaujard Technologie SCOP
Immeuble Le Sirius 355 rue Pierre Seghers 84000 Avignon
contact@bet-gaujard.com
04 90 66 16 96

Fluides, Thermique
MAYA Construction Durable
142 rue Amélie 75011 Paris
mau@mayaconcept.com
01 55 28 62 28


Eaux pluviales
Atelier d'écologie urbaine
89 rue du faubourg saint Antoine 75011 Paris
eau.paris@aeuconseil.com
09 54 46 34 34


Economiste
ALP Ingénierie
5 rue Capitaine Ferber 75020 Paris
contact@alp-eng.com
01 45 00 11 78

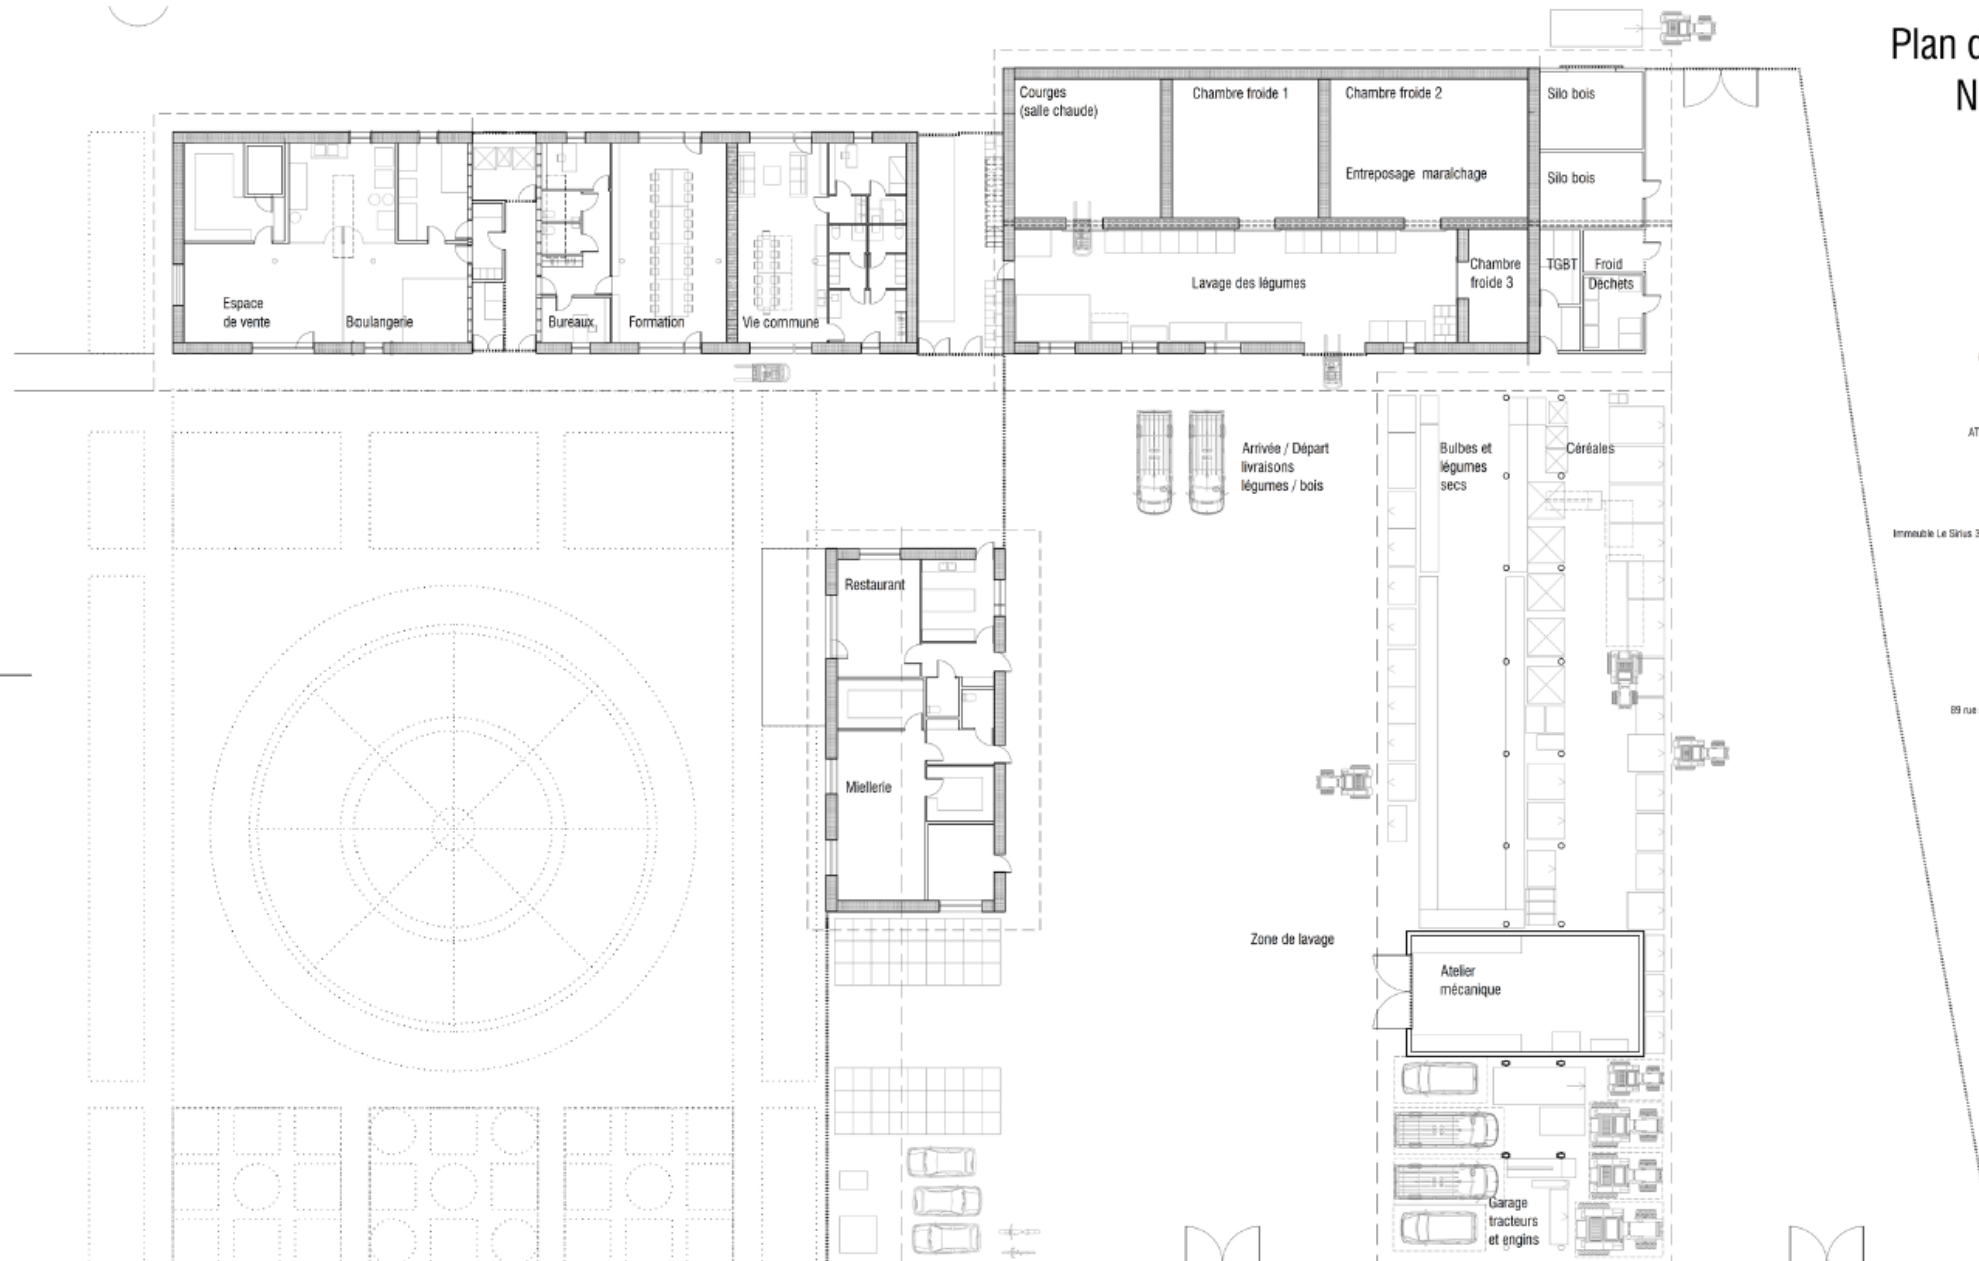


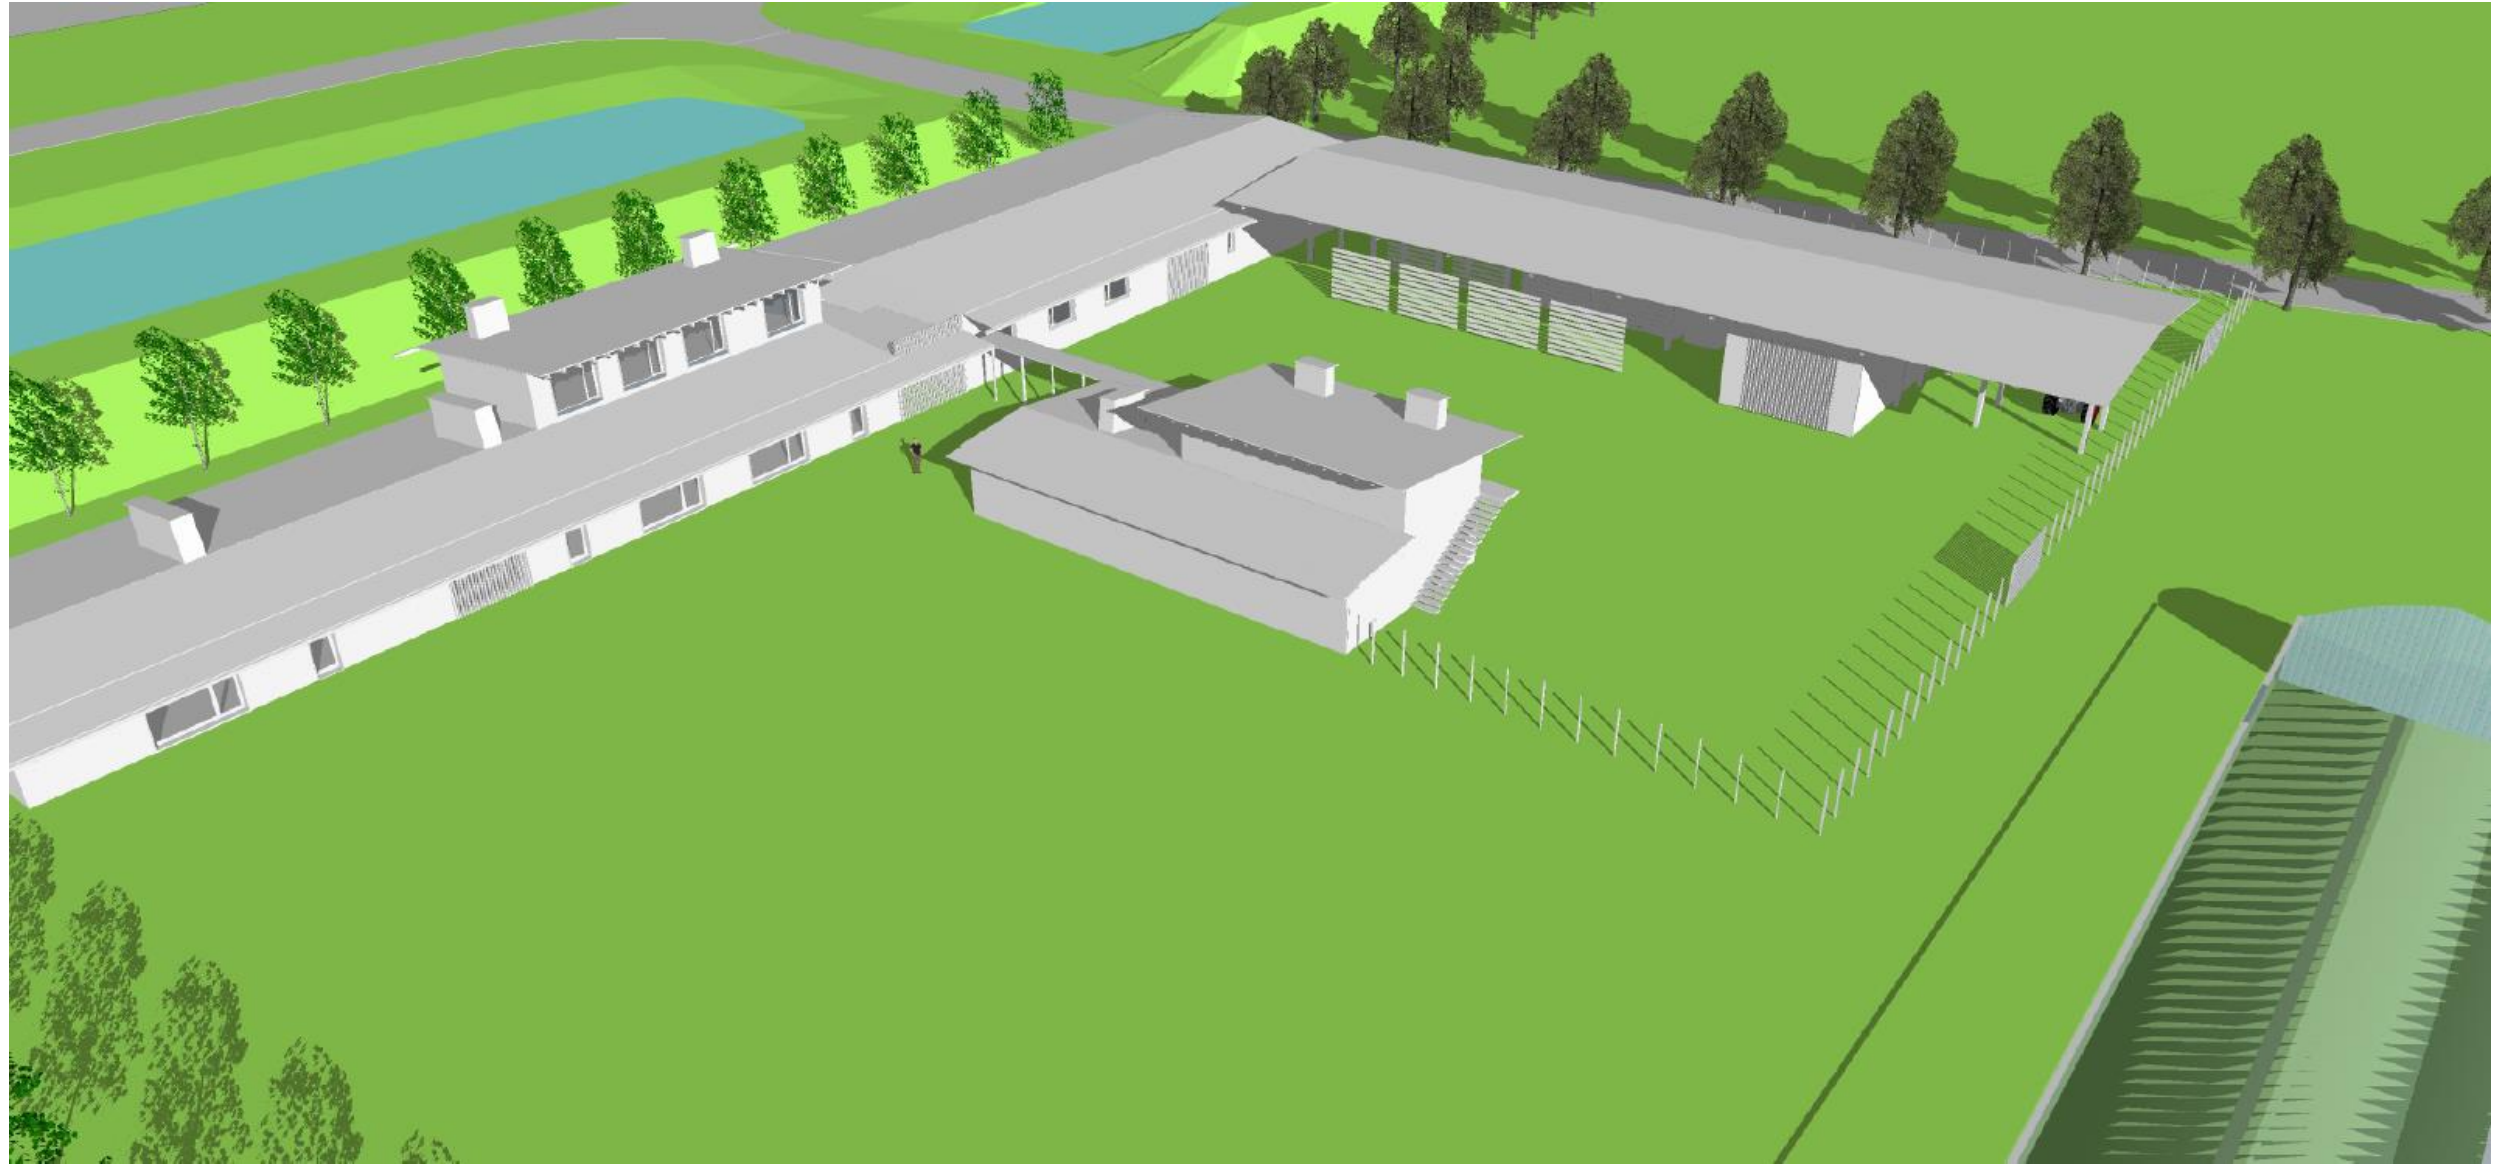



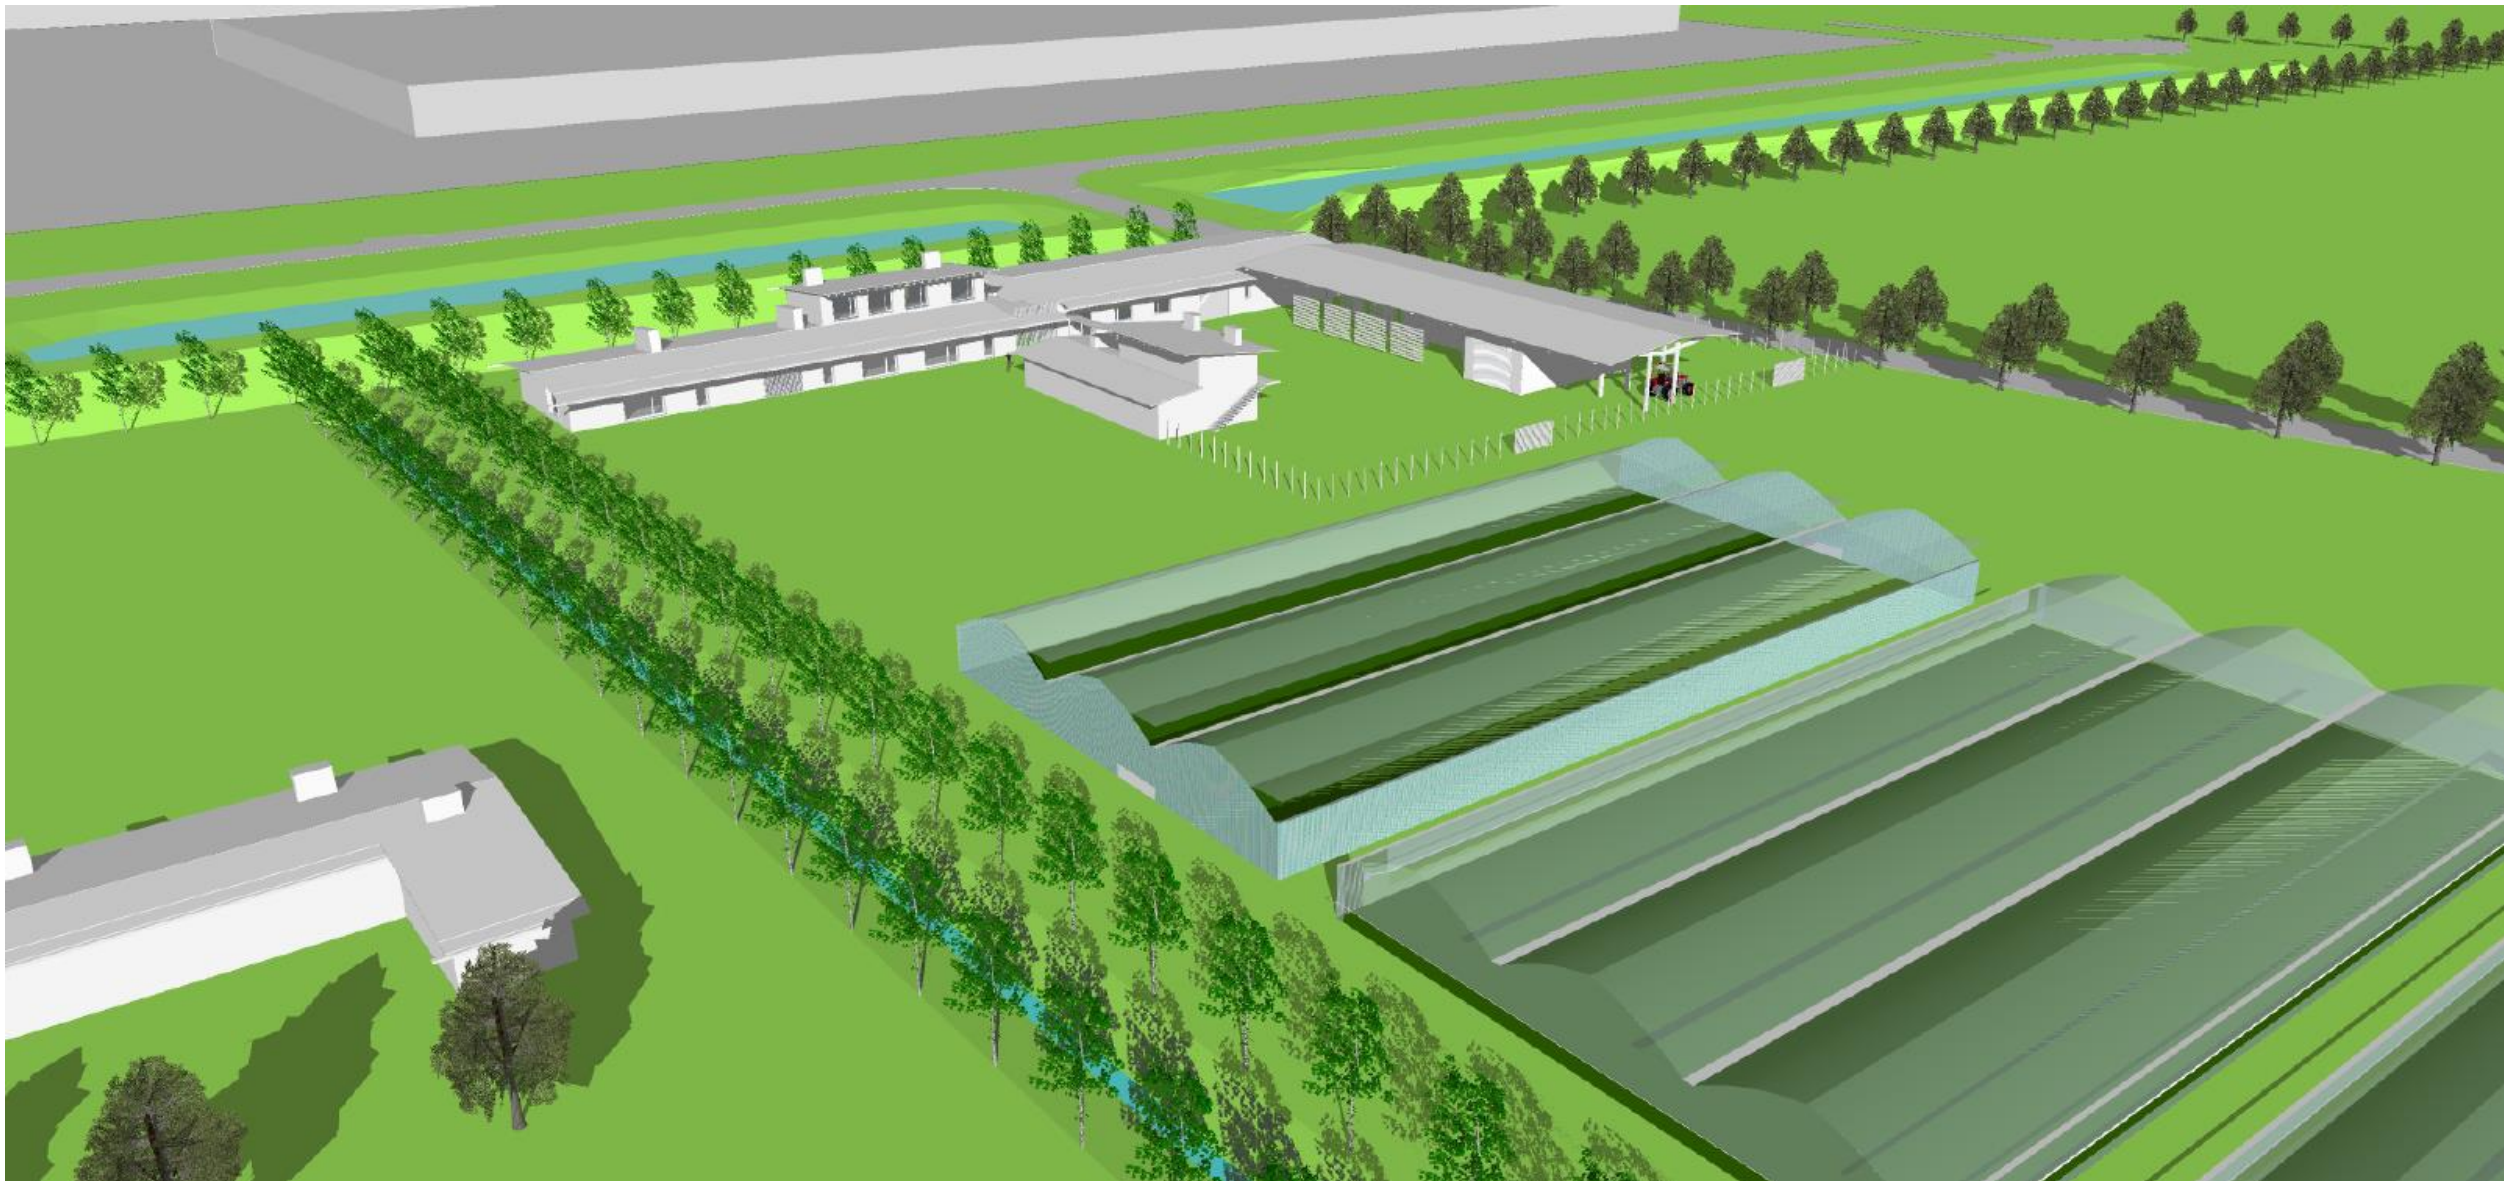

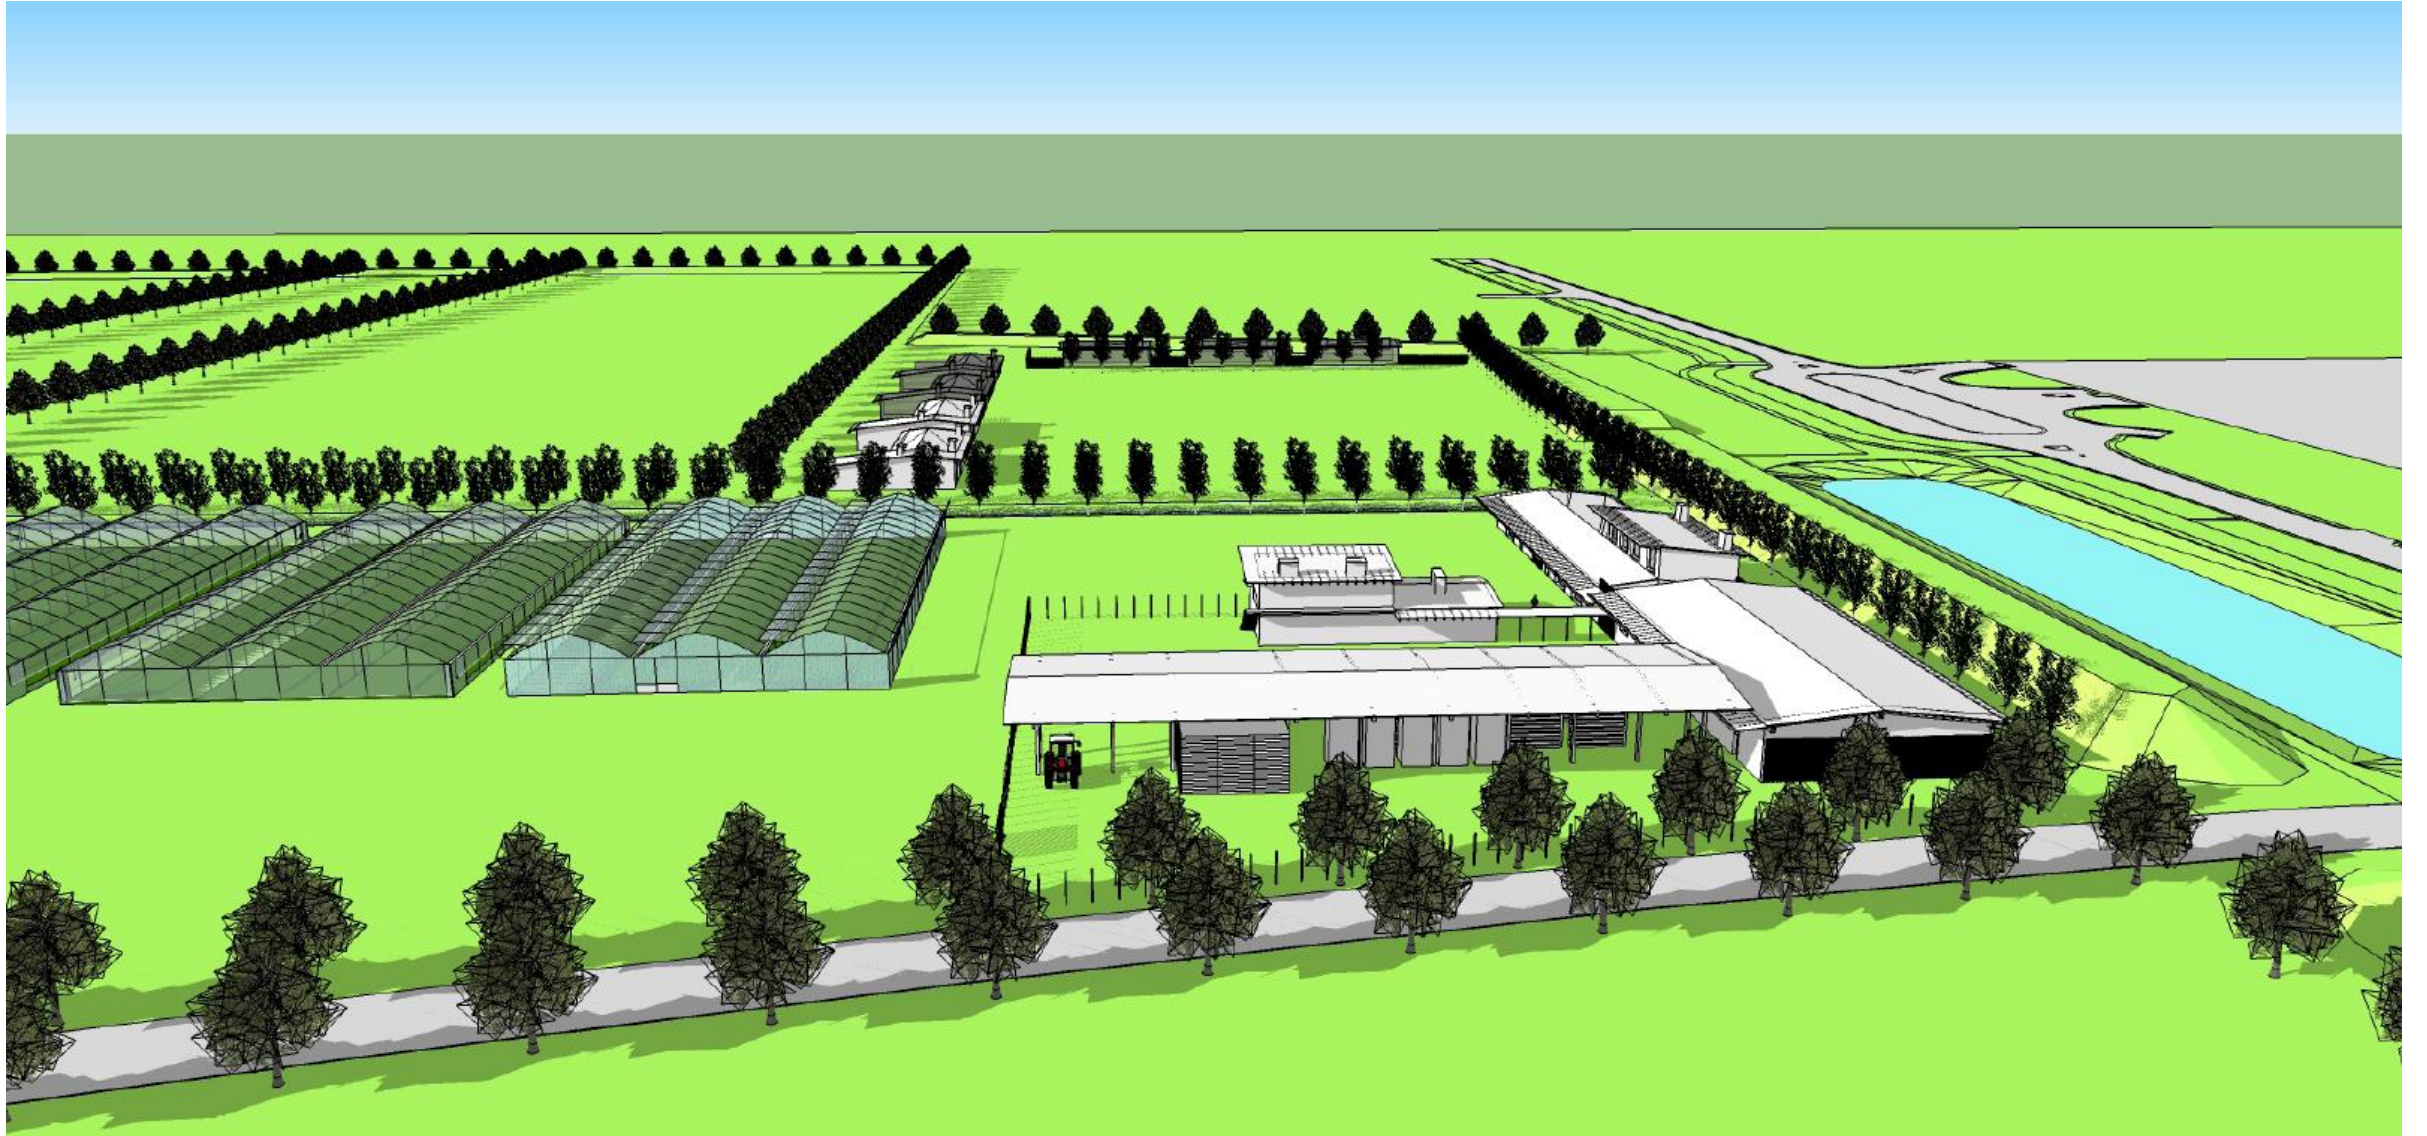


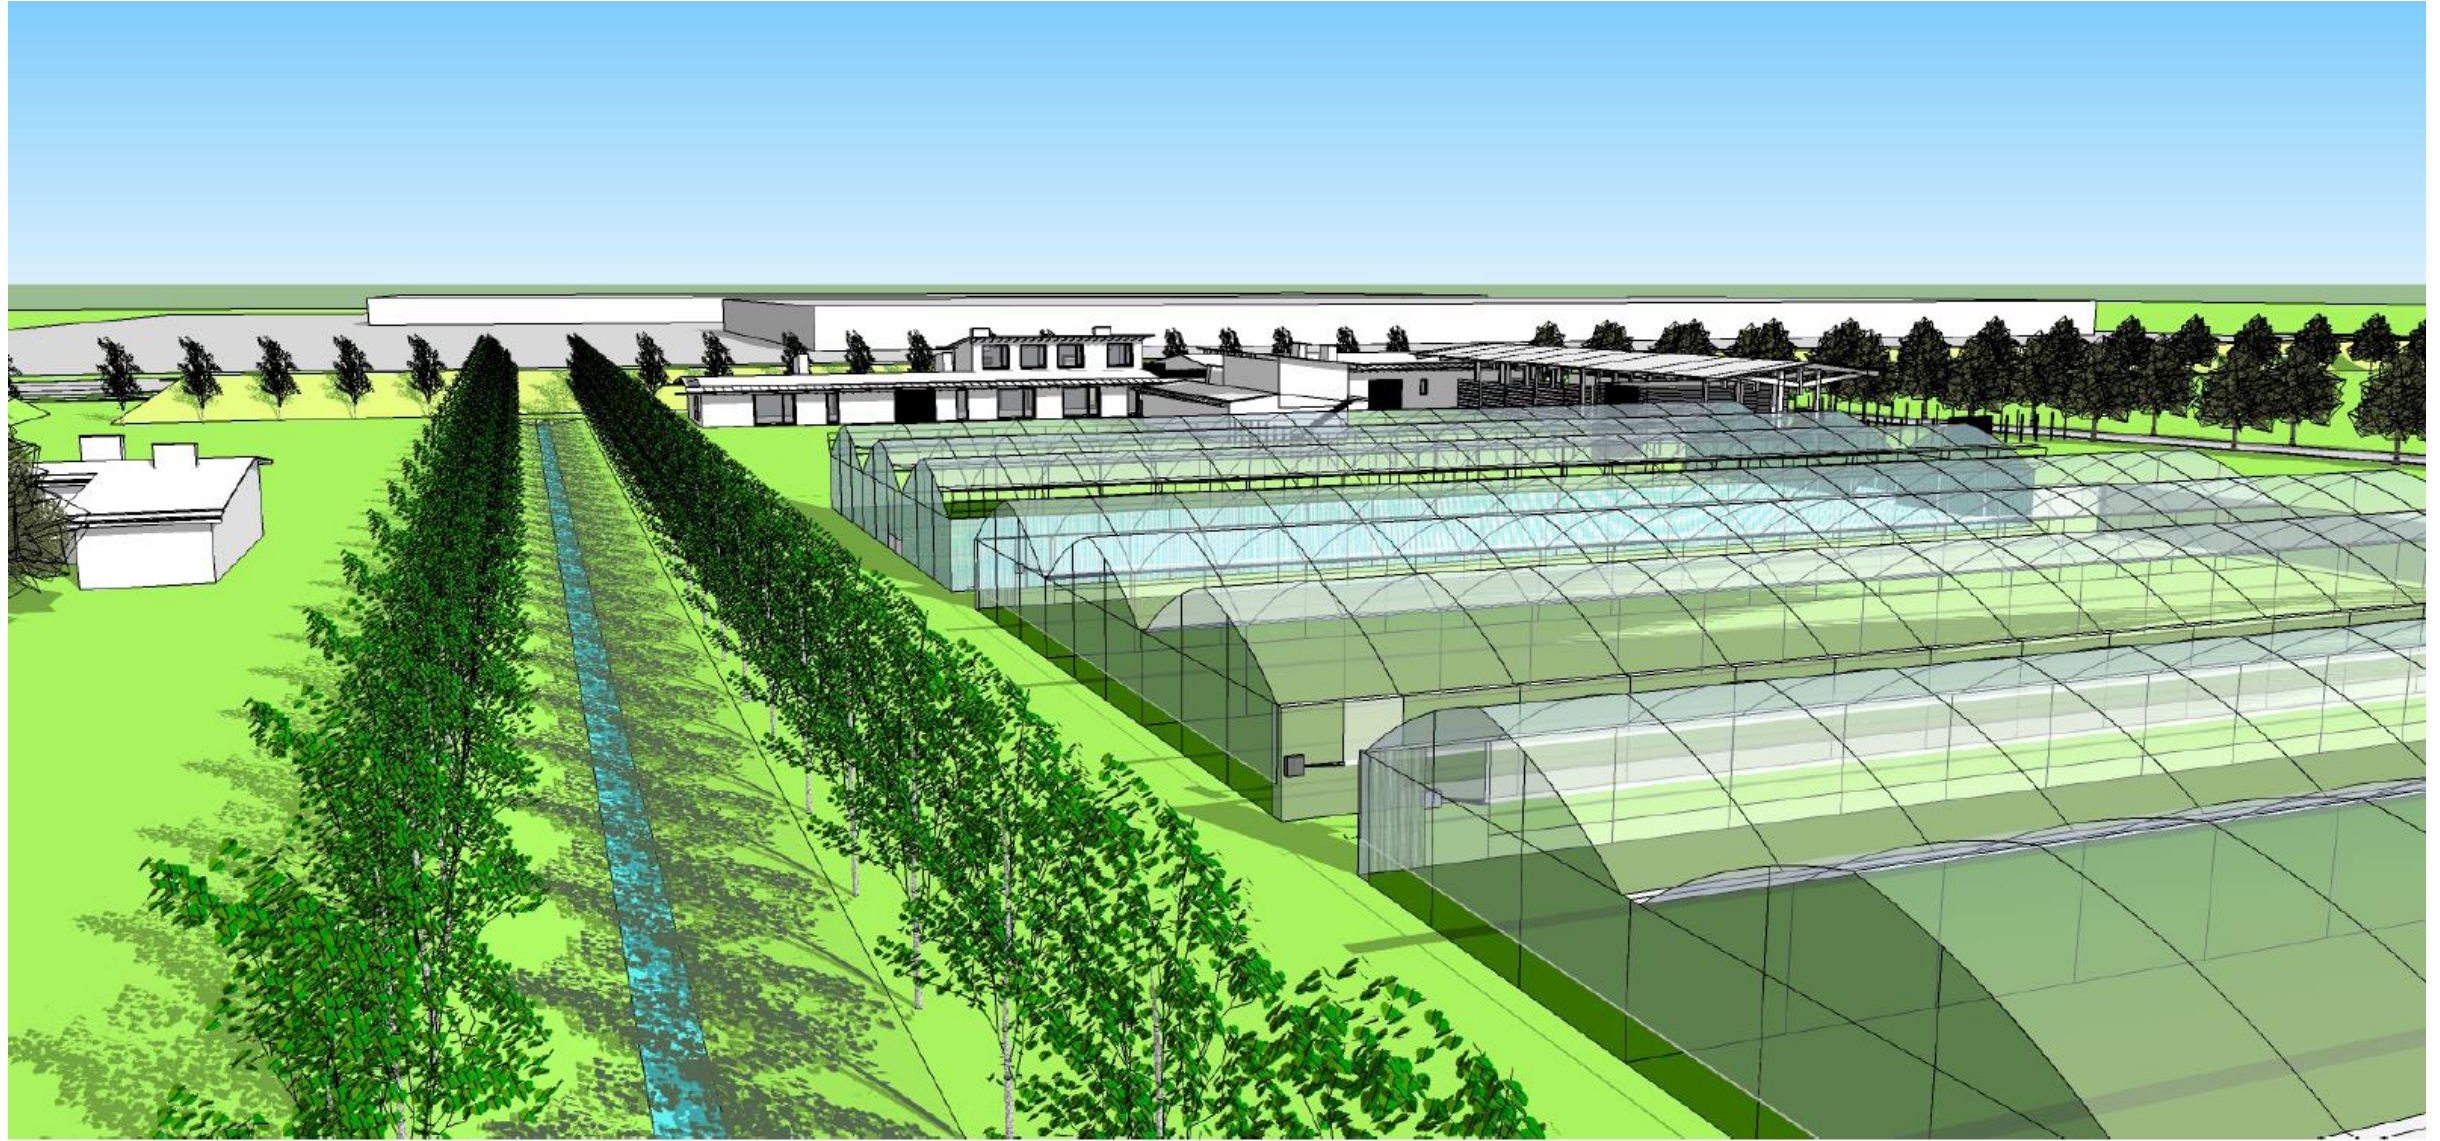




ATM

UNE FERME ÉCOCONSTRUITE

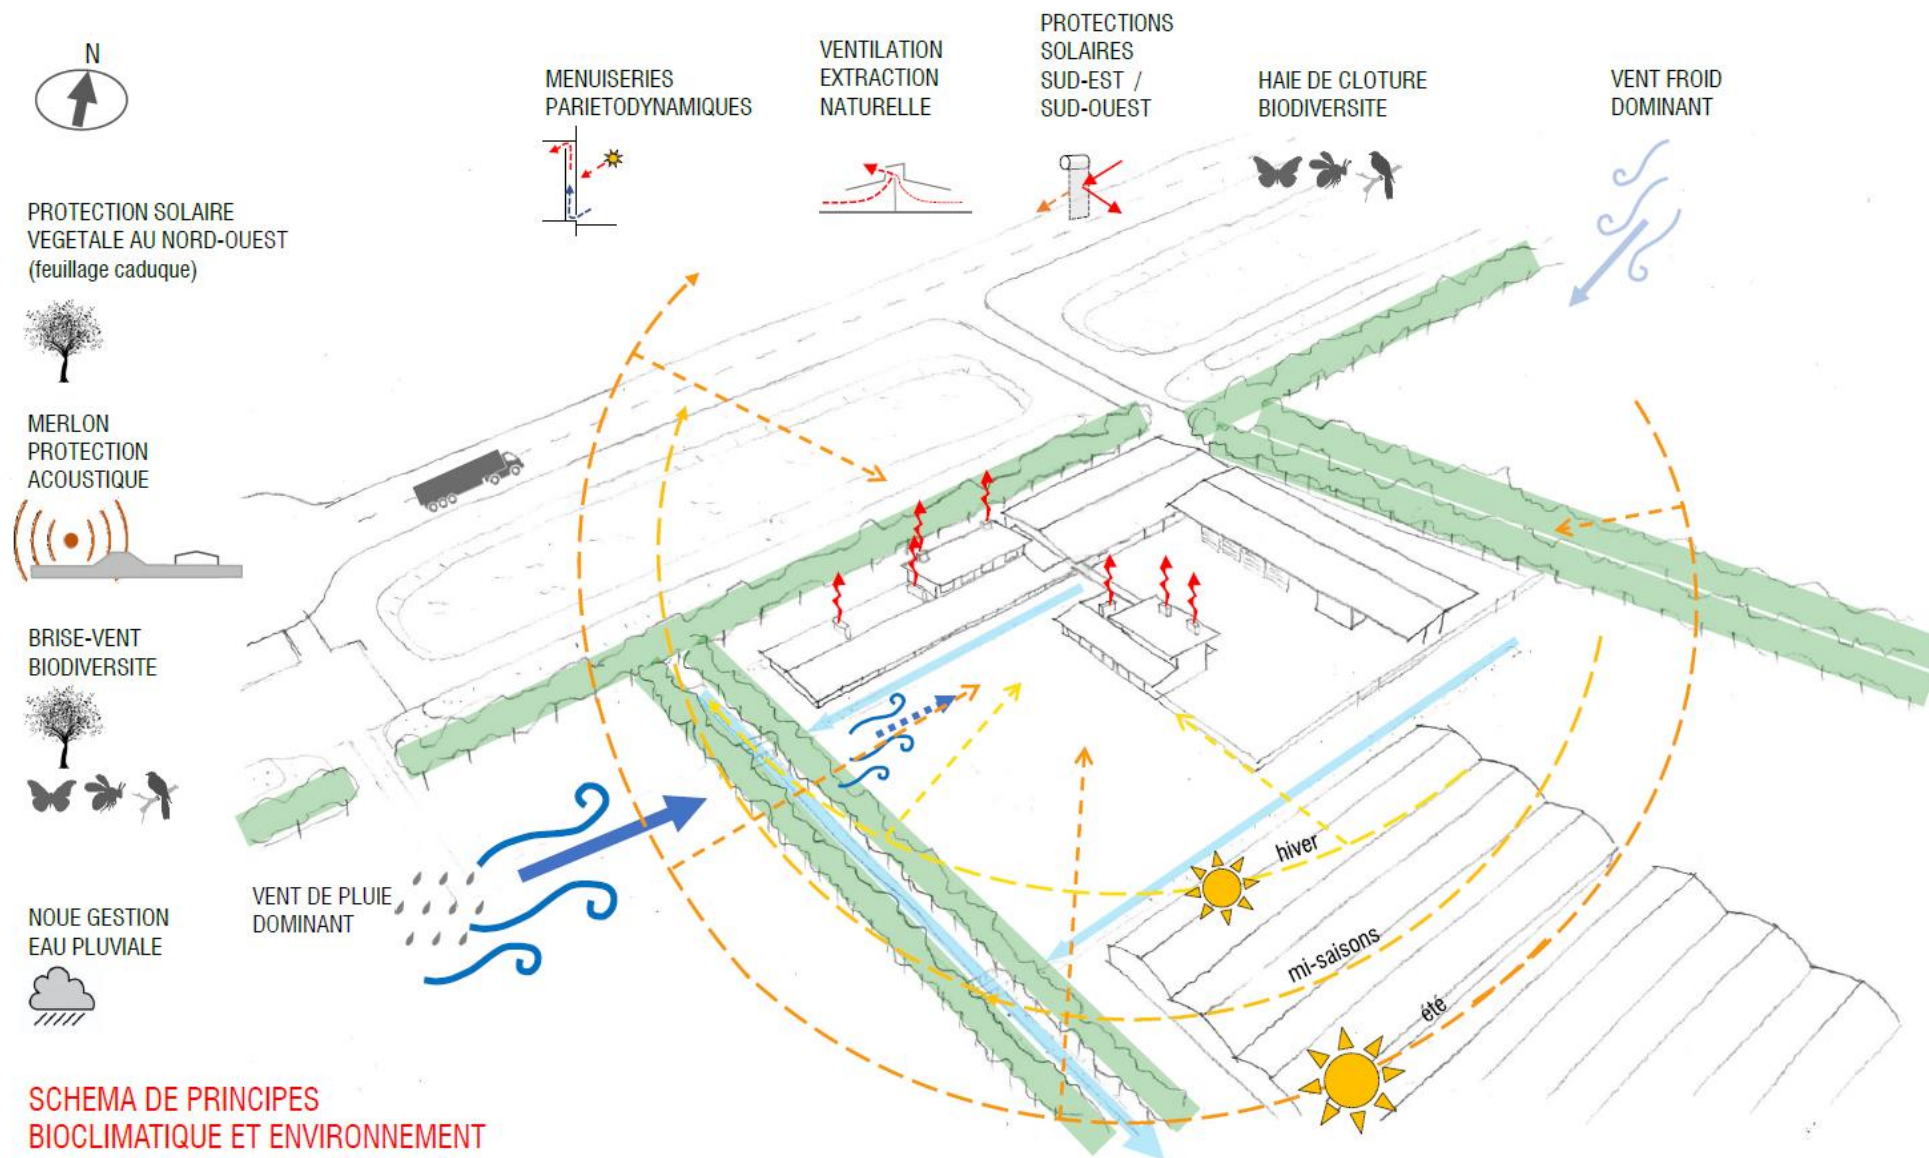

BÂTIMENTS BIOCLIMATIQUES

Coupe de principe bioclimatique vie commune et logement

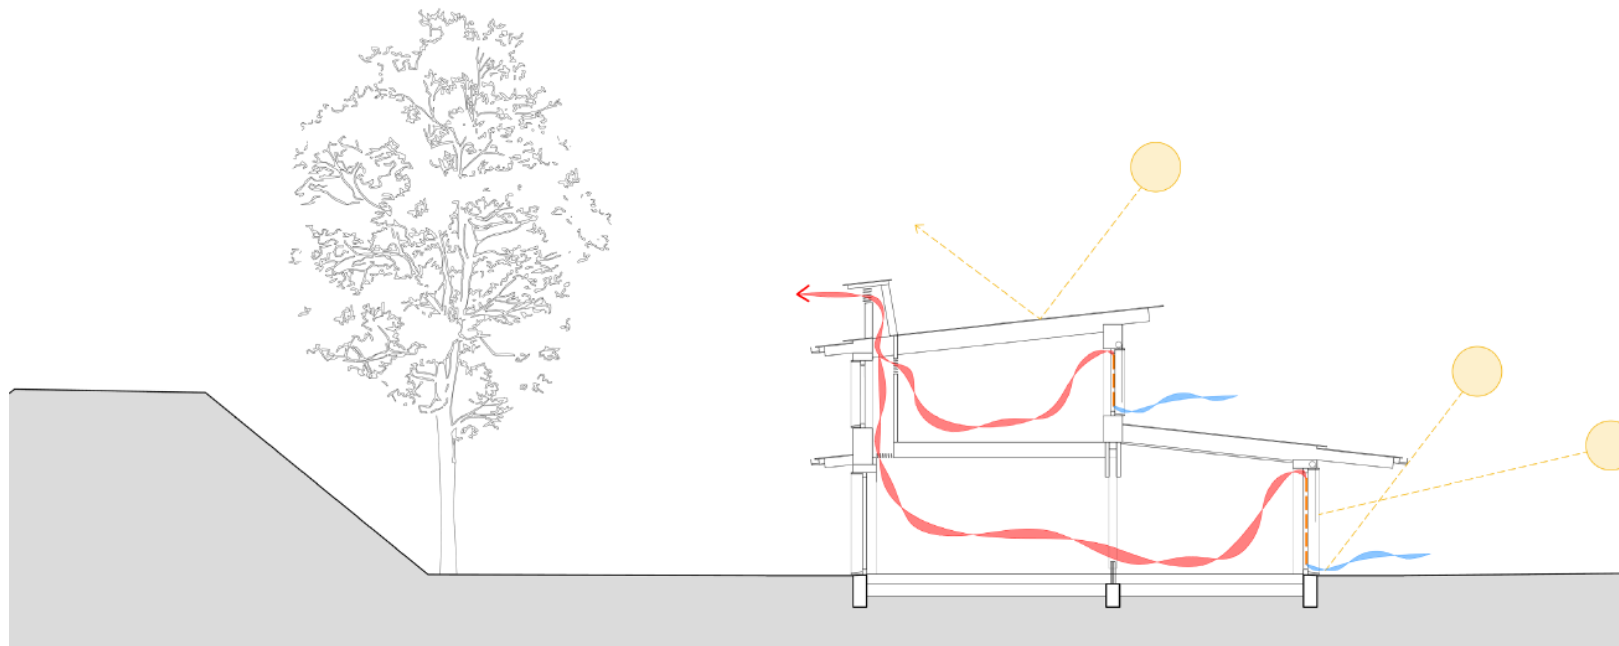

échelle -

pièce n°

phase **ESQ**

indice -

date 19/03/2019

Architecte mandataire
SONIA CORTESSE ADSC
6 impasse de Mont-Louis 75011 Paris
contact@soniacortesse.eu
06 45 54 24 34

Architecte associé
ATELIER DESMICHELLE ARCHITECTURE
42, rue d'Avron 75011 Paris
c.desmichelle@gmail.com
06 61 16 95 90

Structure
Gaujard Technologie SCOP
Immeuble Le Sirius 355 rue Pierre Seghers 84000 Avignon
contact@bet-gaujard.com
04 90 86 16 96

Fluides, Thermique
MAYA Construction Durable
142 rue Amelot 75011 Paris
max@maya-concept.com
01 55 28 62 28

Eaux pluviales
Atelier d'écologie urbaine
89 rue du faubourg saint Antoine 75011 Paris
aeu.paris@aeuconseil.com

DES MATÉRIAUX BIOSOURCÉS



FAÇADES BOIS



MURS EN PAILLE



PHYTOÉPURATION

Construire un bâtiment frugal et résilient
E3C2

3. Eaux et biodiversité

- récupération des eaux de pluie pour arrosage
- toilettes sèches
- assainissement autonome
- phytoépuration pour étable/laiterie, logements/bâtiments publics
- toiture végétalisée



GESTION DE L'EAU


Récupération des eaux pluviales des bâtiments d'Amazon (4 Ha de toiture), ainsi que des bâtiments et des serres de la ferme (1.6 Ha de toiture)

Récupération des eaux pluviales de la piste aérienne



Légende

N°4 : Bassin de stockage des eaux pluviales, d'où part le système d'irrigation de la ferme

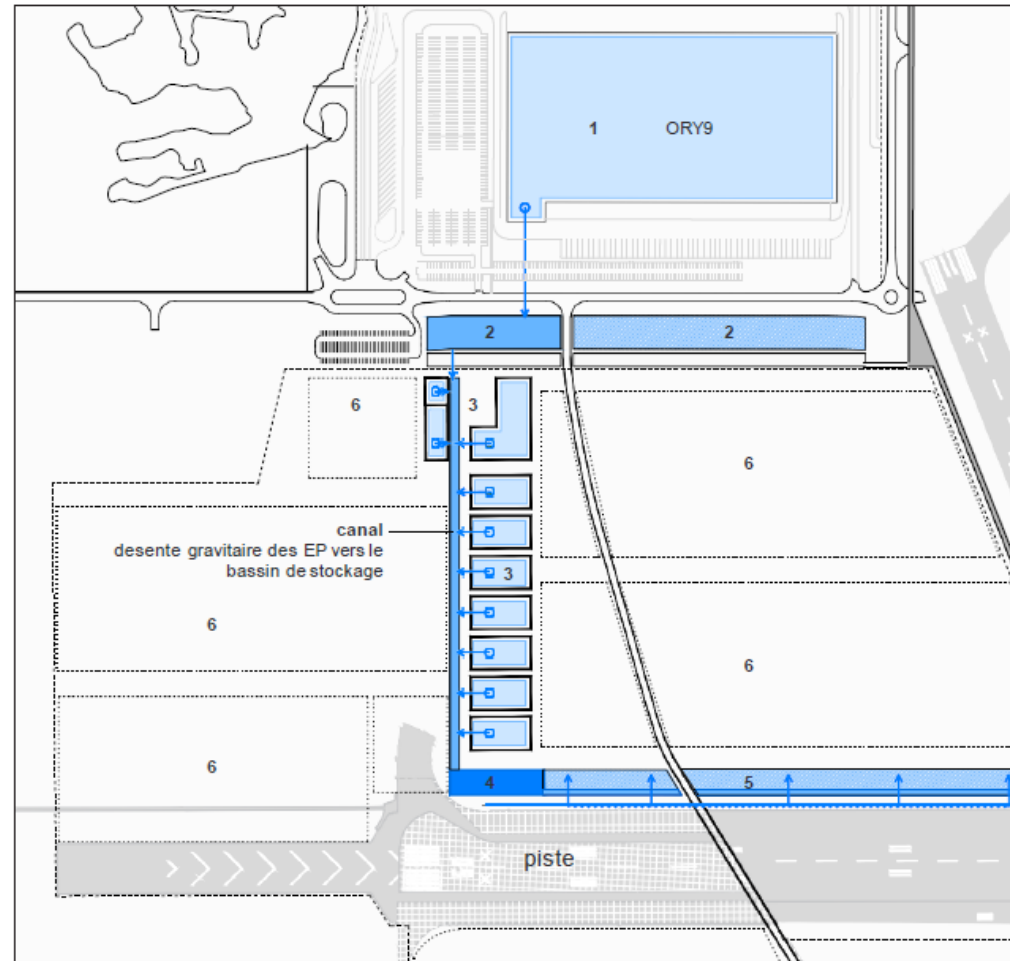

LES TRAVAUX — RÉSEAUX



LES TRAVAUX — LES SERRES



LES TRAVAUX — LES SERRES



LES TRAVAUX — LES SERRES



LES TRAVAUX — LES SERRES



LES TRAVAUX — LES SERRES



LES TRAVAUX — LES SERRES



L'ANNÉE 2020

- ➡ Démarrage de la SCOP La Ferme de l'Envol
Laurent, Éric et Anaïs associés salariés
- ➡ Ivan nous rejoint
- ➡ Déménagement des cultures printemps 2020
- ➡ Les premiers paniers de l'AMAP du Blutin
- ➡ Démarrage des travaux des logements sur la ferme

PHASAGE DU PROJET

